

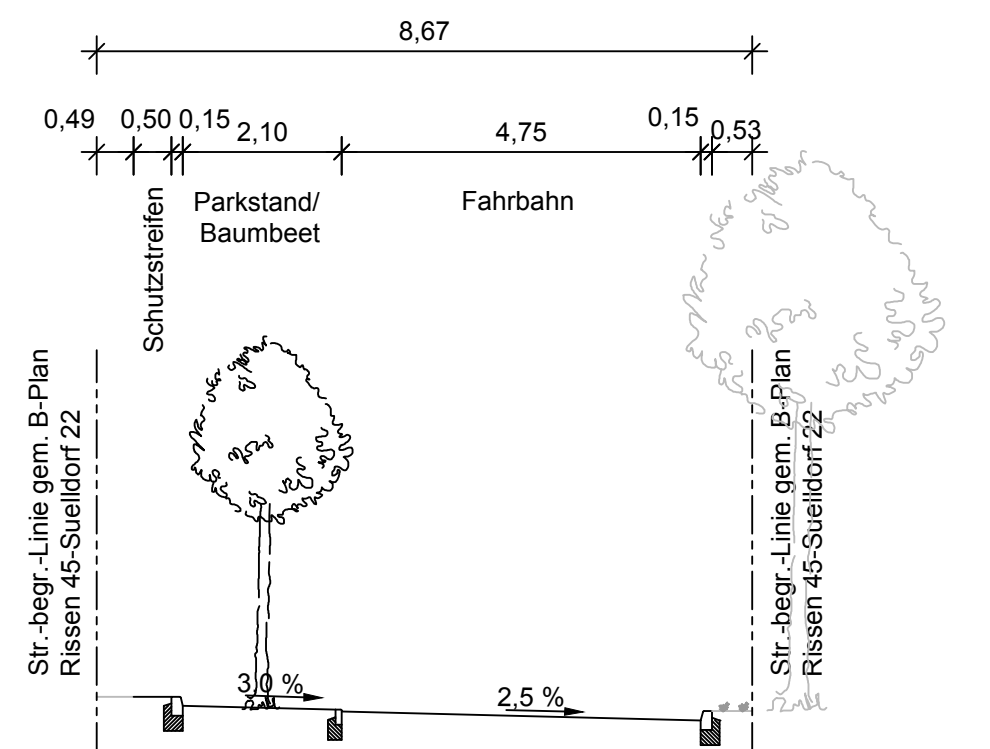
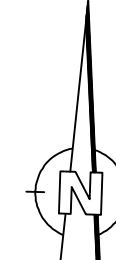
 
 
 
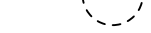
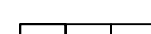


 


Sportanlage

 

- Fahrbahn (Asphalt-Vollausbau), Bk 1,0
- Erneuerung der Asphaltdeckschicht
- Erneuerung der Asphaltdeck- und Binderschicht
- Gussasphalt
- Busverkehrsfläche (Beton)
- Pflasterfläche (Wohnwege)
- Gehwegüberfahrt
- Parkstand (Wabe), Bk 0,3 / Bk 1,8
- Radweg
- Gehweg und sonstige Nebenflächen
- Sicherheitsstrennstreifen - Pflaster 25x25 wassergebundene Decke
- Böschung (Damm / Einschnitt)
- Grünfläche
- AS = Aufmerksamkeitsstreifen
- RF = Richtungsfeld
- SF = Sperrfeld
- BS = Begrenzungstreifen
- Wasserlauf
- Flurstücksgrenze
- in Aussicht genommene Straßenbegrenzungslinie
- Straßenbegrenzungslinie gem. B-Plan
- Planungsgrenze
- Grenze des Erschließungsgebietes

vorhanden/	geplant /	entfällt	
— — — / — — —	— — — / — — —		abges. Hochbord
— — — / — — —	— — — / — — —		Hochbord
— — — / — — —	— — — / — — —		Tiefbord
— — — / — — —	— — — / — — —		Befestigungswechsel
			Fahrbahnmarkierung
			Fahrbahnmarkierung
			Verkehrszeichen
			Verkehrszeichen
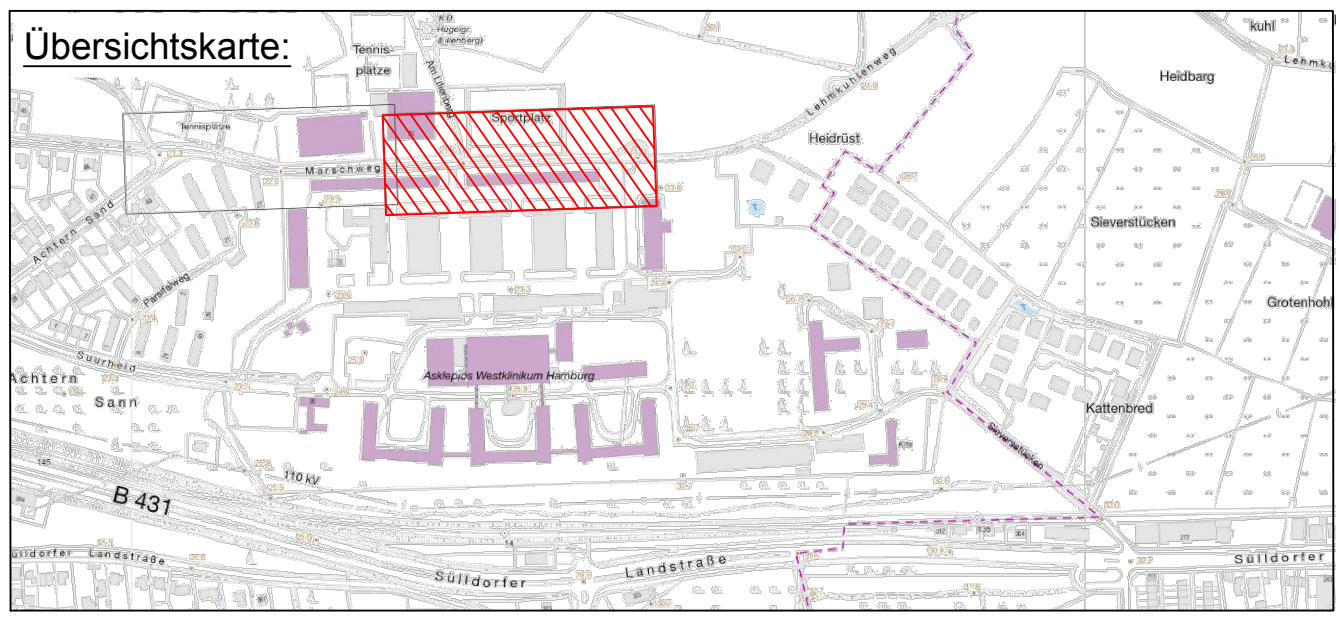

	Sweco GmbH Högerdamm 41 Telefon +49 40 22038159-0 20097 Hamburg Telefax +49 40 89216450 Zertifiziert durch die TÜV Rheinland Cert GmbH ISO 9001:2000, ISO 14001:2004, OHSAS 18001:2007	0725-17-035	
	verfasst Hamburg, den	Vorplanung	glt: 14.01.19 
		beinh: 14.01.19 / Kienast	gbr:

Index	Änderungen und Ergänzungen	Bearbeitet (Name)	Leit- / Kurzzeichen und Unterschrift	Datum

Bedarftträger: **Freie und Hansestadt Hamburg**
Bezirksamt Hamburg - Altona
Dezernat Wirtschaft, Bauen und Umwelt
Fachamt Management des öffentlichen Raumes
Tiefbau



Realisierungsträger: **Freie und Hansestadt Hamburg**
Bezirksamt Hamburg - Altona
Dezernat Wirtschaft, Bauen und Umwelt
Fachamt Management des öffentlichen Raumes
Tiefbau




Baumaßnahme: Bebauungsplan Rissen 45 / Süldorf 22	Datum: Bearbeitet: Unterschrift, A/MR 2215

Teilbaumaßnahme: Umgestaltung des Marschwegs Variante 1	Datum: Fachtechnisch geprüft: Unterschrift: A/MR 220
--	--

Planinhalt:		Lageplan - Verkehrsplanung		Datum: _____ Aufgestellt: _____	
Zeichnung Nr: Rahmen-04-02-02		Maßstab: 1 : 250		_____ _____ Unterschrift, A/MR 20	
Datum: _____ Geprüft: _____ _____ Unterschrift, Technische Aufsicht				Datum: _____ Freigegeben: _____ _____ Unterschrift, A/MR-L	


Basis der Darstellung: ALKIS Daten
Vervielfältigung mit Zustimmung der Freien und Hansestadt Hamburg,
Landesbetrieb Geoinformation und Vermessung, www.geoinfo.hamburg.de
Vermessungsdaten: Mobiler Vermessungsservice Irzycki
Stand: Dezember 2017
Bezugssystem: ETRS89_3GK3 (LS 320), Gaus-Krüger-Abbildung
Höhensystem: NNH (DHHN2016)

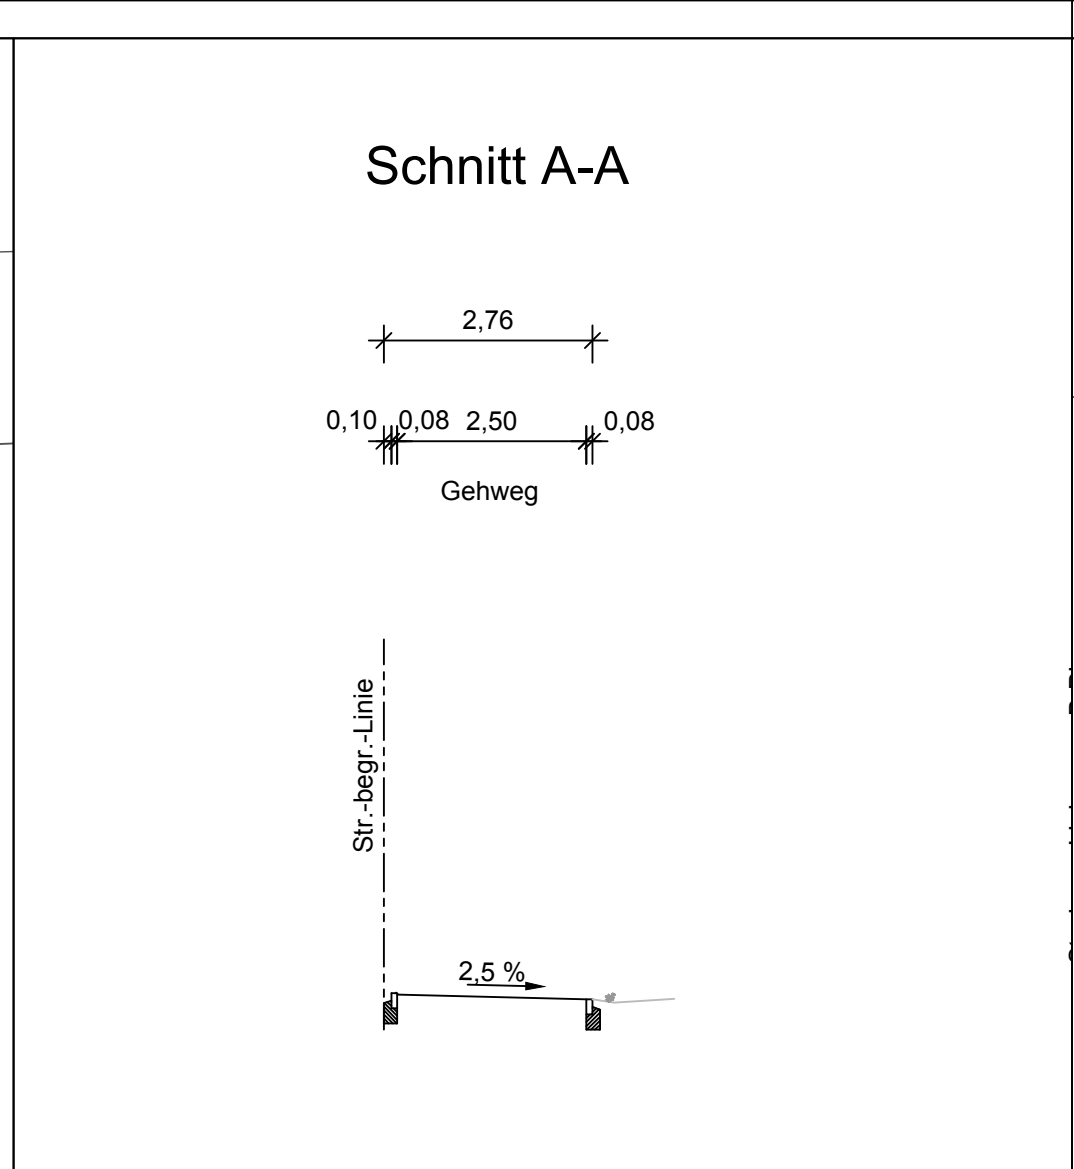

- ### Legende
- Fahrbahn (Asphalt-Vollausbau), Bk 1,0
 - Erneuerung der Asphaltdeckschicht
 - Erneuerung der Asphaltdeck- und Binderschicht
 - Gussasphalt
 - Busverkehrsfläche (Beton)
 - Pflasterfläche (Wohnwege)
 - Gehwegüberfahrt
 - Parkstand (Wabe), Bk 0,3 / Bk 1,8
 - Radweg
 - Gehweg und sonstige Nebenflächen
 - Sicherheitstrennstreifen - Pflaster 25x25
 - wassergebundene Decke
 - Böschung (Damm / Einschnitt)
 - Grünfläche
 - AS = Aufmerksamkeitsstreifen
 - RF = Richtungsfeld
 - SF = Sperrfeld
 - BS = Begrenzungsstreifen
 - Wasserlauf
 - Flurstücksgrenze
 - in Aussicht genommene Straßenbegrenzungslinie
 - Straßenbegrenzungslinie gem. B-Plan
 - Planungsgrenze
 - Grenze des Erschließungsgebietes

- vorhanden / geplant / entfällt
- abges. Hochbord
 - Hochbord
 - Tiefbord
 - Befestigungswechsel
 - Fahrbahnmarkierung
 - Fahrbahnmarkierung
 - Verkehrszeichen
 - öffentliche Beleuchtung
 - Lichtsignalanlage
 - Fahrradanlehnbügel
 - Bank
 - Eichenpfähle
 - Pfosten (umlegbar)
 - Baum
 - gepl./ vorh./ aufzuh./ umzub.
 - Straßenablauf
 - Standort Unterflursystembehälter
 - Außenmaße 2,0 x 2,0m, Höhe 2,85m

Basis der Darstellung: ALKIS Daten
Vervielfältigung mit Zustimmung der Freien und Hansestadt Hamburg,
Landesbetrieb Geoinformation und Vermessung, www.geoinfo.hamburg.de
Vermessungsdaten: Mobiler Vermessungsservice Irzycki
Stand: Dezember 2017
Bezugssystem: ETRS89_3GK3 (LS 320), Gauss-Krüger-Abbildung
Höhenystem: NNN (DHN2016)

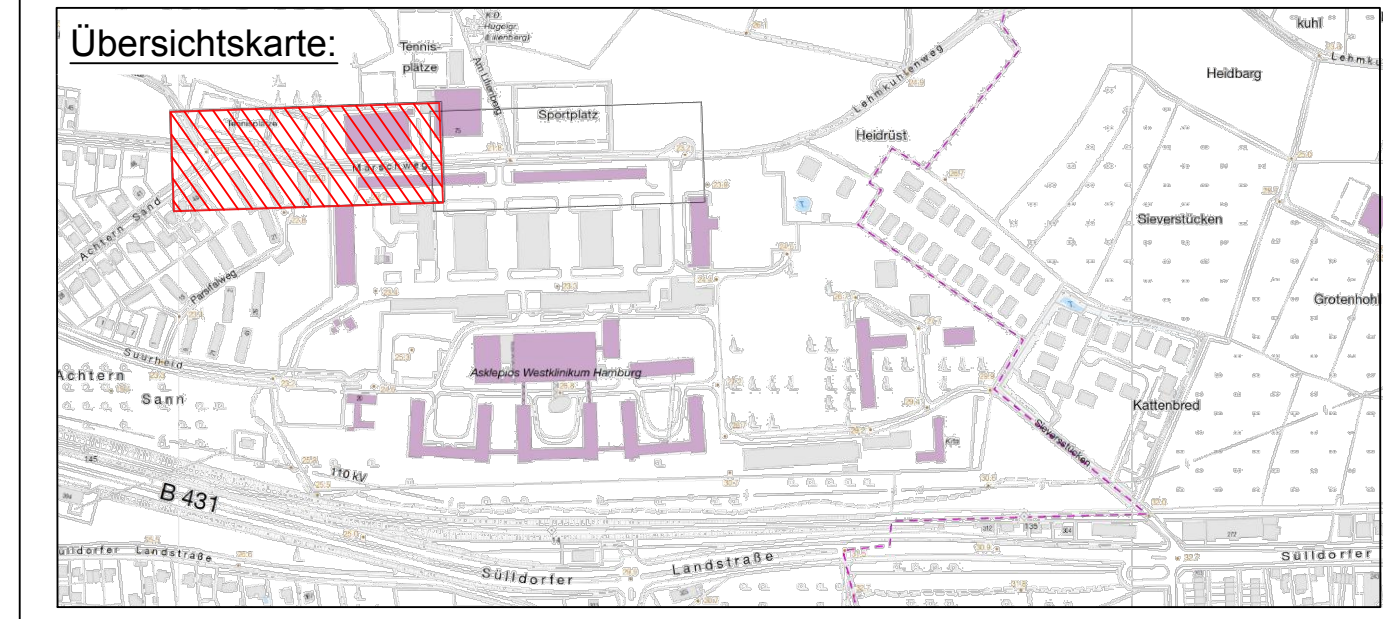

verfasst: Hamburg, den

0725-18-031
Vorplanung
gepr.: 14.01.19
bearb.: 14.01.19 / Kierast
gepr.:

Index	Änderungen und Ergänzungen	Bearbeitet (Name)	Leit- / Kurzzeichen und Unterschrift	Datum

Bedarfsräger: **Freie und Hansestadt Hamburg**
Bezirksamt Hamburg - Altona
Dezernat Wirtschaft, Bauen und Umwelt
Fachamt Management des öffentlichen Raumes
Tiefbau

Realisierungsträger: **Freie und Hansestadt Hamburg**
Bezirksamt Hamburg - Altona
Dezernat Wirtschaft, Bauen und Umwelt
Fachamt Management des öffentlichen Raumes
Tiefbau

Baumaßnahme: **Bebauungsplan
Rissen 45 / Sülldorf 22**

Teilbaumaßnahme: **Umgestaltung des Marschwegs
Variante 2**

Planinhalt: **Lageplan - Verkehrsplanung**

Zeichnung Nr.: **Rahmen-04-02-01**

Datum:

Geprüft:

Unterschrift, Technische Aufsicht:

Datum:

Bearbeitet:

Unterschrift: A/MR 2215

Datum:

Fachtechnisch geprüft:

Unterschrift: A/MR 220

Datum:


Aufgestellt:

Unterschrift: A/MR 20

Datum:

Freigegeben:


Unterschrift: A/MR-L

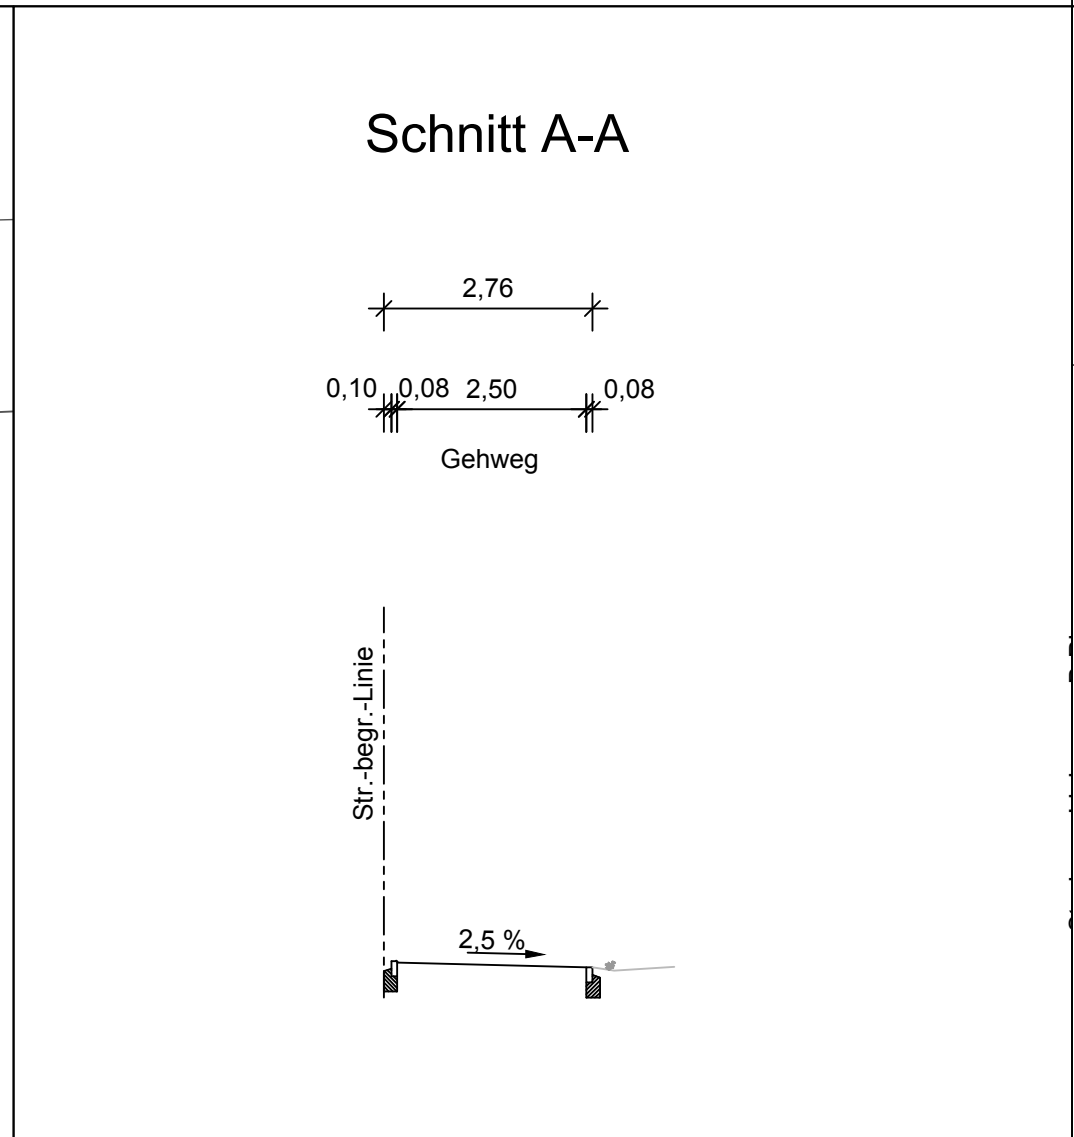

- ### Legende
- Fahrbahn (Asphalt-Vollausbau), Bk 1,0
 - Erneuerung der Asphaltdeckschicht
 - Erneuerung der Asphaltdeck- und Binderschicht
 - Gussasphalt
 - Busverkehrsfläche (Beton)
 - Pflasterfläche (Wohnwege)
 - Gehwegüberfahrt
 - Parkstand (Wabe), Bk 0,3 / Bk 1,8
 - Radweg
 - Gehweg und sonstige Nebenflächen
 - Sicherheitstrennstreifen - Pflaster 25x25
 - wassergebundene Decke
 - Böschung (Damm / Einschnitt)
 - Grünfläche
 - AS = Aufmerksamkeitsstreifen
 - RF = Richtungsfeld
 - SF = Sperrfeld
 - BS = Begrenzungsstreifen
 - Wasserlauf
 - Flurstücksgrenze
 - in Aussicht genommene Straßenbegrenzungslinie
 - Straßenbegrenzungslinie gem. B-Plan
 - Planungsgrenze
 - Grenze des Erschließungsgebietes

- vorhanden / geplant / entfällt
- abges. Hochbord
 - Hochbord
 - Tiefbord
 - Befestigungswechsel
 - Fahrbahnmarkierung
 - Fahrbahnmarkierung
 - Verkehrszeichen
 - öffentliche Beleuchtung
 - Lichtsignalanlage
 - Fahrradanlehnbügel
 - Bank
 - Eichenpfähle
 - Pfosten (umlegbar)
 - Baum
 - gepl./ vorh./ aufzuh./ umzub.
 - Straßenablauf
 - Standort Unterflursystembehälter
 - Außenmaße 2,0 x 2,0m, Höhe 2,85m

Basis der Darstellung: ALKIS Daten
Vervielfältigung mit Zustimmung der Freien und Hansestadt Hamburg,
Landesbetrieb Geoinformation und Vermessung, www.geoinfo.hamburg.de
Vermessungsdaten: Mobiler Vermessungsservice Irzycki
Stand: Dezember 2017
Bezugssystem: ETRS89_3GK3 (LS 320), Gauss-Krüger-Abbildung
Höhenystem: NNN (DHN2016)

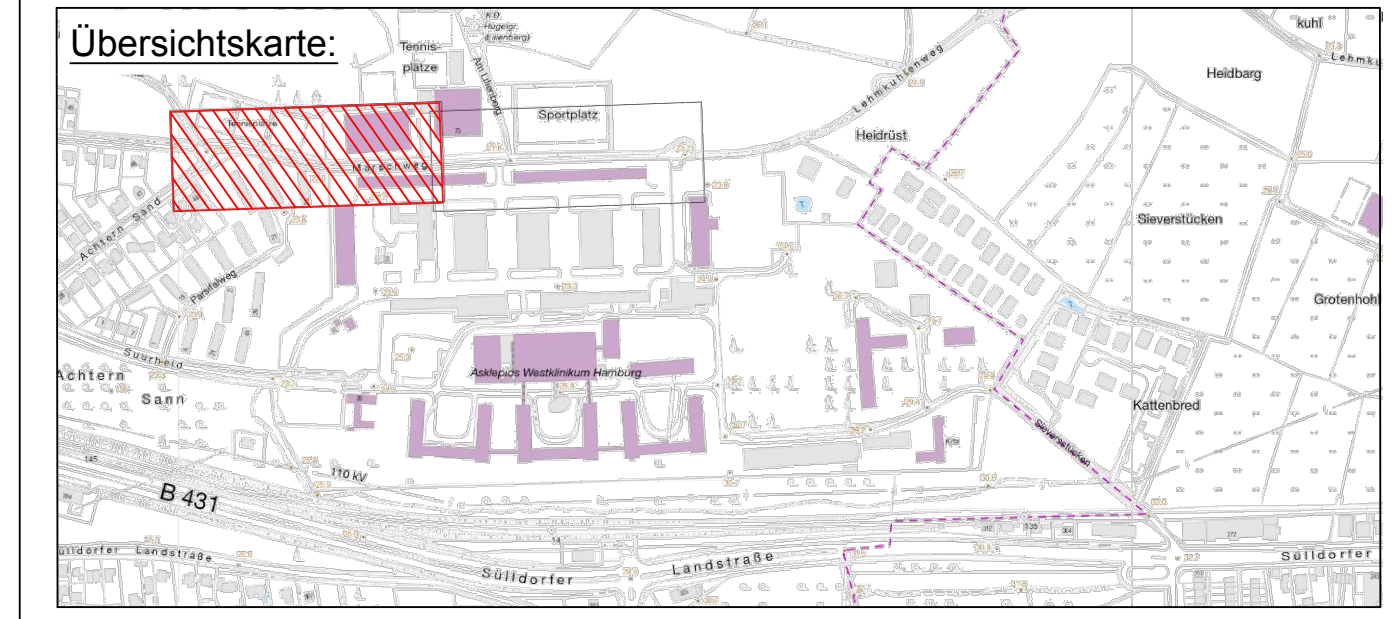

verfasst: Hamburg, den



0725-18-031
Vorplanung
gepr.: 14.01.19
bearb.: 14.01.19 / Kierast
gepr.:

Index	Änderungen und Ergänzungen	Bearbeitet (Name)	Leit- / Kurzzeichen und Unterschrift	Datum

Bedarfsräger: **Freie und Hansestadt Hamburg**
Bezirksamt Hamburg - Altona
Dezernat Wirtschaft, Bauen und Umwelt
Fachamt Management des öffentlichen Raumes
Tiefbau


Realisierungsträger: **Freie und Hansestadt Hamburg**
Bezirksamt Hamburg - Altona
Dezernat Wirtschaft, Bauen und Umwelt
Fachamt Management des öffentlichen Raumes
Tiefbau

Baumaßnahme:	Bebauungsplan Rissen 45 / Sülldorf 22	Datum:	Bearbeitet:
Teilbaumaßnahme:	Umgestaltung des Marschwegs Variante 3	Unterschrift: A/MR 2215	Datum:
Planinhalt:	Lageplan - Verkehrsplanung	Datum:	Fachtechnisch geprüft:
Zeichnung Nr:	Rahmen-04-02-01	Maßstab: 1 : 250	Unterschrift: A/MR 220
Datum:		Aufgestellt:	Datum:
Geprüft:		Unterschrift: A/MR 20	Freigegeben:
Unterschrift, Technische Aufsicht		Unterschrift: A/MR-L	

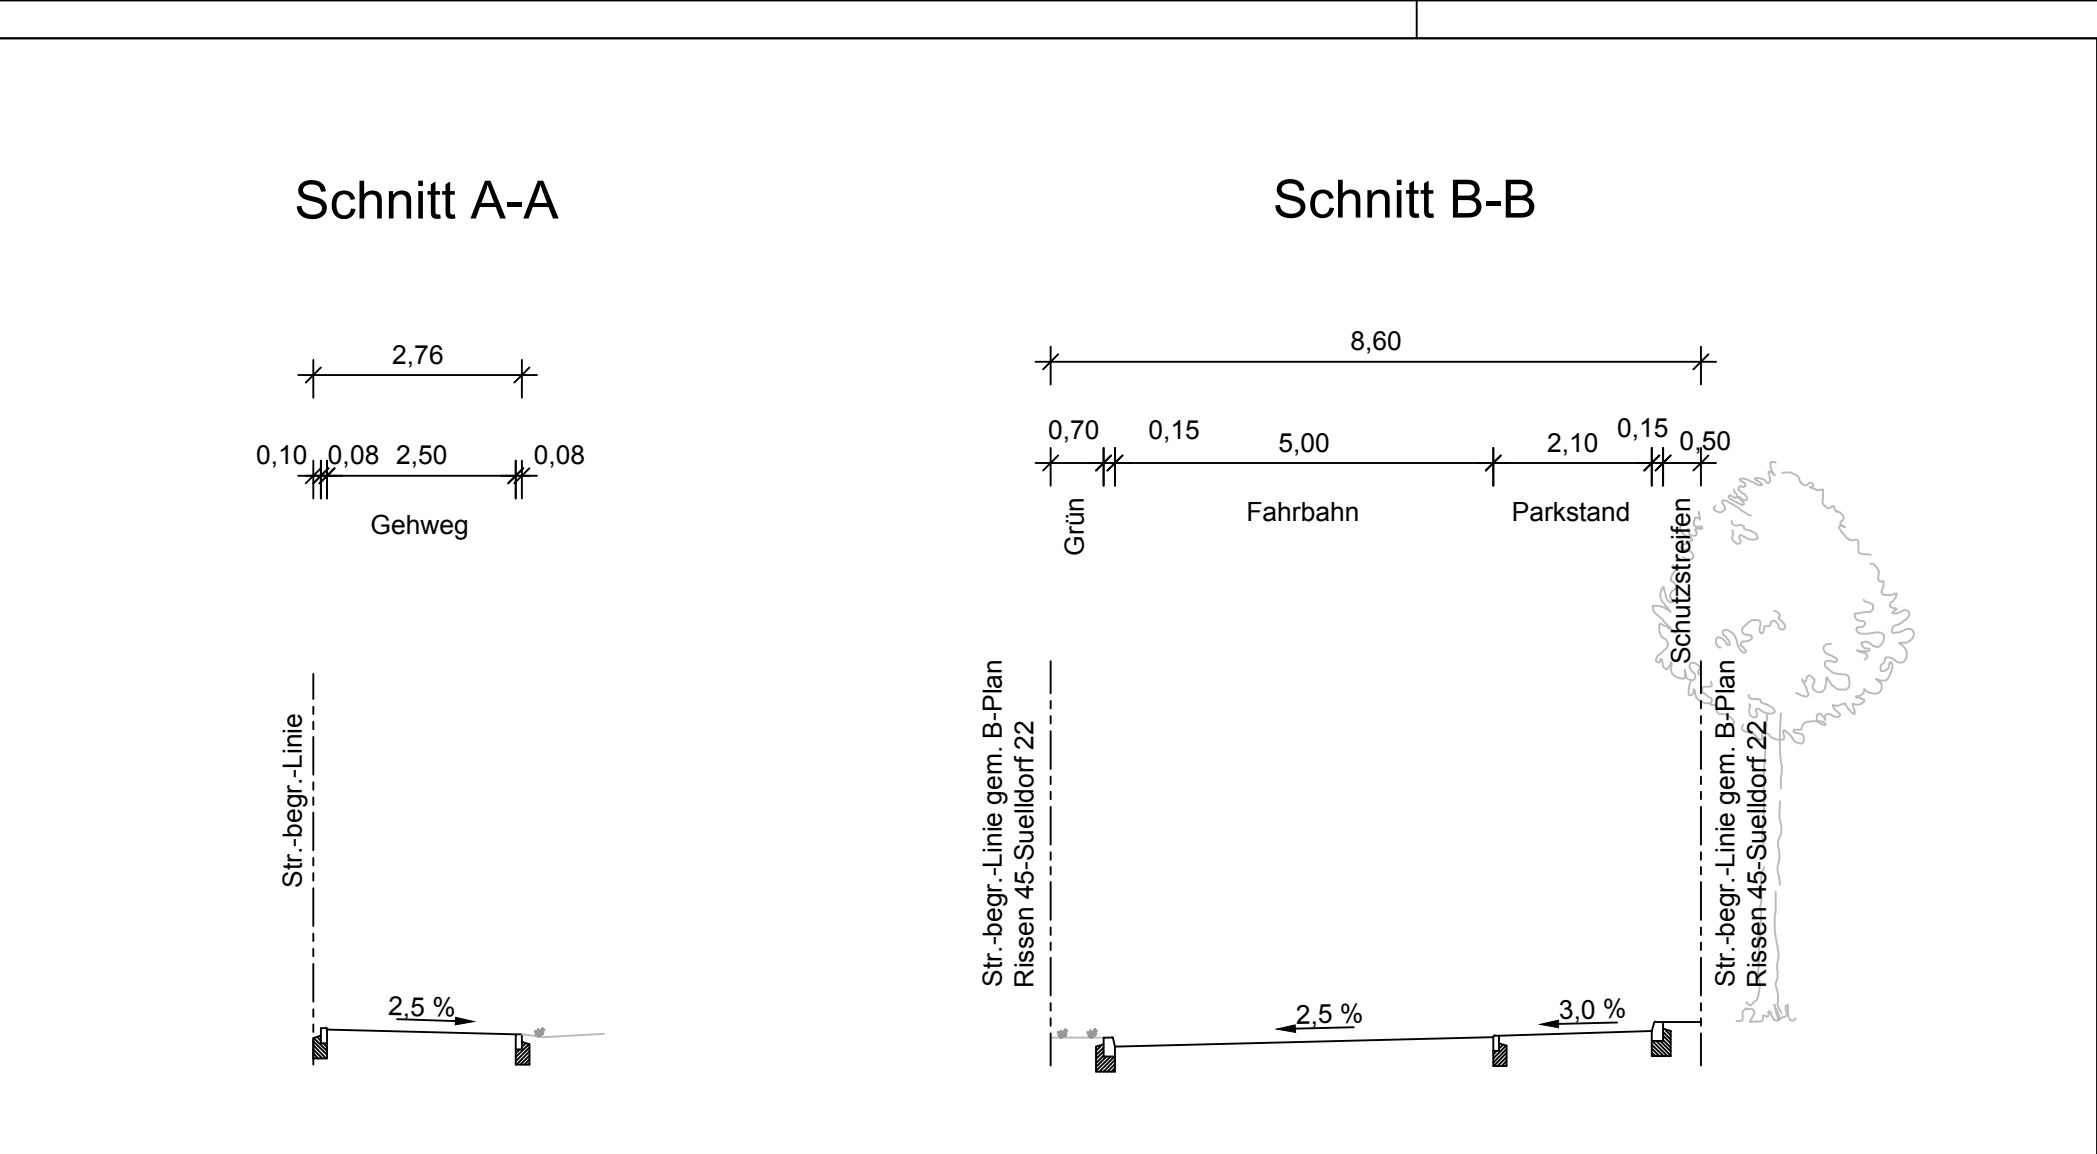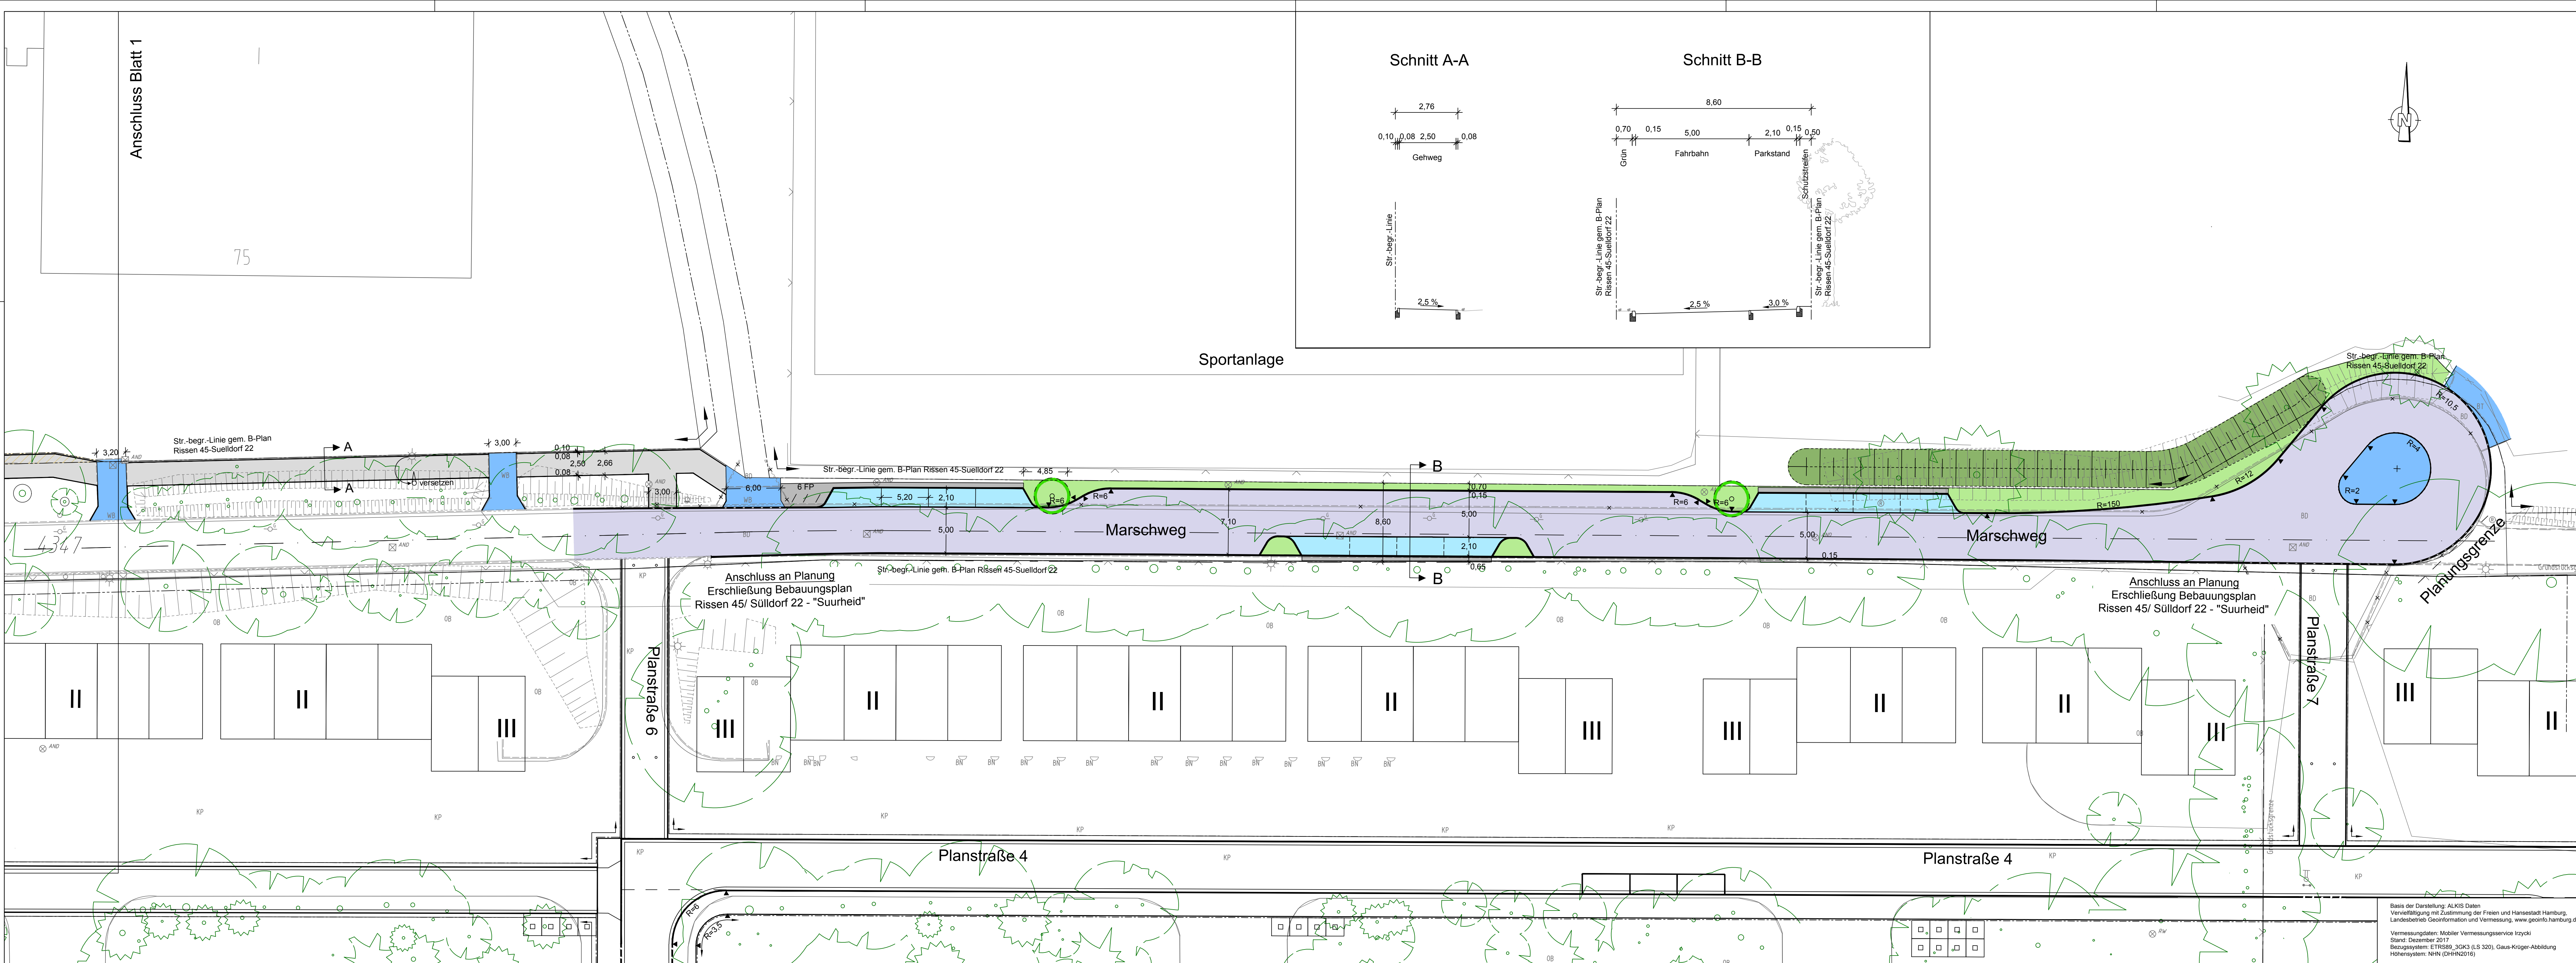


- ### Legende
- Fahrbahn (Asphalt-Vollausbau), Bk 1,0
 - Erneuerung der Asphaltdeckschicht
 - Erneuerung der Asphaltdeck- und Binderschicht
 - Gussasphalt
 - Busverkehrsfläche (Beton)
 - Pflasterfläche (Wohnwege)
 - Gehwegüberfahrt
 - Parkstand (Wabe), Bk 0,3 / Bk 1,8
 - Radweg
 - Gehweg und sonstige Nebenflächen
 - Sicherheitstrennstreifen - Pflaster 25x25
 - wassergebundene Decke
 - Böschung (Damm / Einschnitt)
 - Grünfläche
 - AS = Aufmerksamkeitsstreifen
 - RF = Richtungsfeld
 - SF = Sperrfeld
 - BS = Begrenzungsstreifen
 - Wasserlauf
 - Flurstücksgrenze
 - in Aussicht genommene Straßenbegrenzungslinie
 - Straßenbegrenzungslinie gem. B-Plan
 - Planungsgrenze
 - Grenze des Erschließungsgebietes

- vorhanden / geplant / entfällt
- abges. Hochbord
 - Hochbord
 - Tiefbord
 - Befestigungswechsel
 - Fahrbahnmarkierung
 - Fahrbahnmarkierung
 - Verkehrszeichen
 - Lichtsignalanlage
 - Fahrradanlehnbügel
 - Bank
 - Eichenpfähle
 - Pfosten (umlegbar)
 - Baum
 - gepl./ vorh./ aufzuh./ umzub.
 - Straßenablauf
 - Standort Unterflursystembehälter
 - Außenmaße 2,0 x 2,0m, Höhe 2,85m

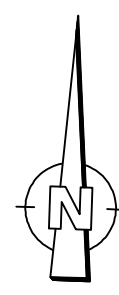

Basis der Darstellung: ALKIS Daten
Vervielfältigung mit Zustimmung der Freien und Hansestadt Hamburg,
Landesbetrieb Geoinformation und Vermessung, www.geoinfo.hamburg.de
Vermessungsdaten: Mobiler Vermessungsservice Irzycki
Stand: Dezember 2017
Bezugssystem: ETRS89_3GK3 (LS 320), Gauss-Krüger-Abbildung
Höhenystem: NNH (DHN2016)

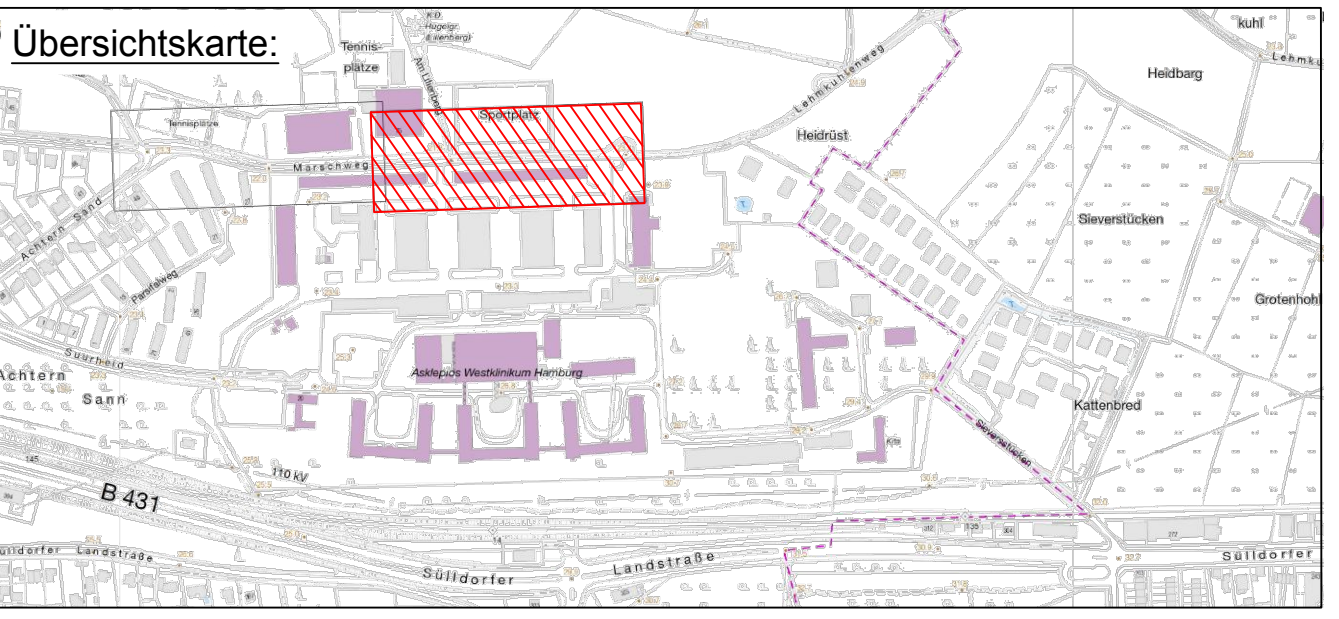

verfasst: Hamburg, den

Sweco GmbH
Hägerdamm 41
20097 Hamburg
Telefon +49 40 22638159-0
Telefax +49 40 46219450
Zertifiziert durch die TÜV Rheinland Cert GmbH
ISO 9001:2008, ISO 14001:2004, OHSAS 18001:2007

0725-17-035
Vorplanung
gnc: 14.01.19
bearb: 14.01.19 / Kierast
gppr:

Index	Änderungen und Ergänzungen	Bearbeitet (Name)	Leit- / Kurzzeichen und Unterschrift	Datum

Bedarfsräger: **Freie und Hansestadt Hamburg**
Bezirksamt Hamburg - Altona
Dezernat Wirtschaft, Bauen und Umwelt
Fachamt Management des öffentlichen Raumes
Tiefbau


Realisierungsträger: **Freie und Hansestadt Hamburg**
Bezirksamt Hamburg - Altona
Dezernat Wirtschaft, Bauen und Umwelt
Fachamt Management des öffentlichen Raumes
Tiefbau

Baumaßnahme: **Bebauungsplan Rissen 45 / Sülldorf 22**


Teilbaumaßnahme: **Umgestaltung des Marschwegs Variante 3**

Planinhalt: **Lageplan - Verkehrsplanung**

Zeichnung Nr.: Rahmen-04-02-02	Maßstab: 1 : 250	Datum: A/MR 2015
Datum: 14.01.19	Geprüft: Kierast	Datum: A/MR 20
Unterschrift, Technische Aufsicht		Datum: A/MR-L

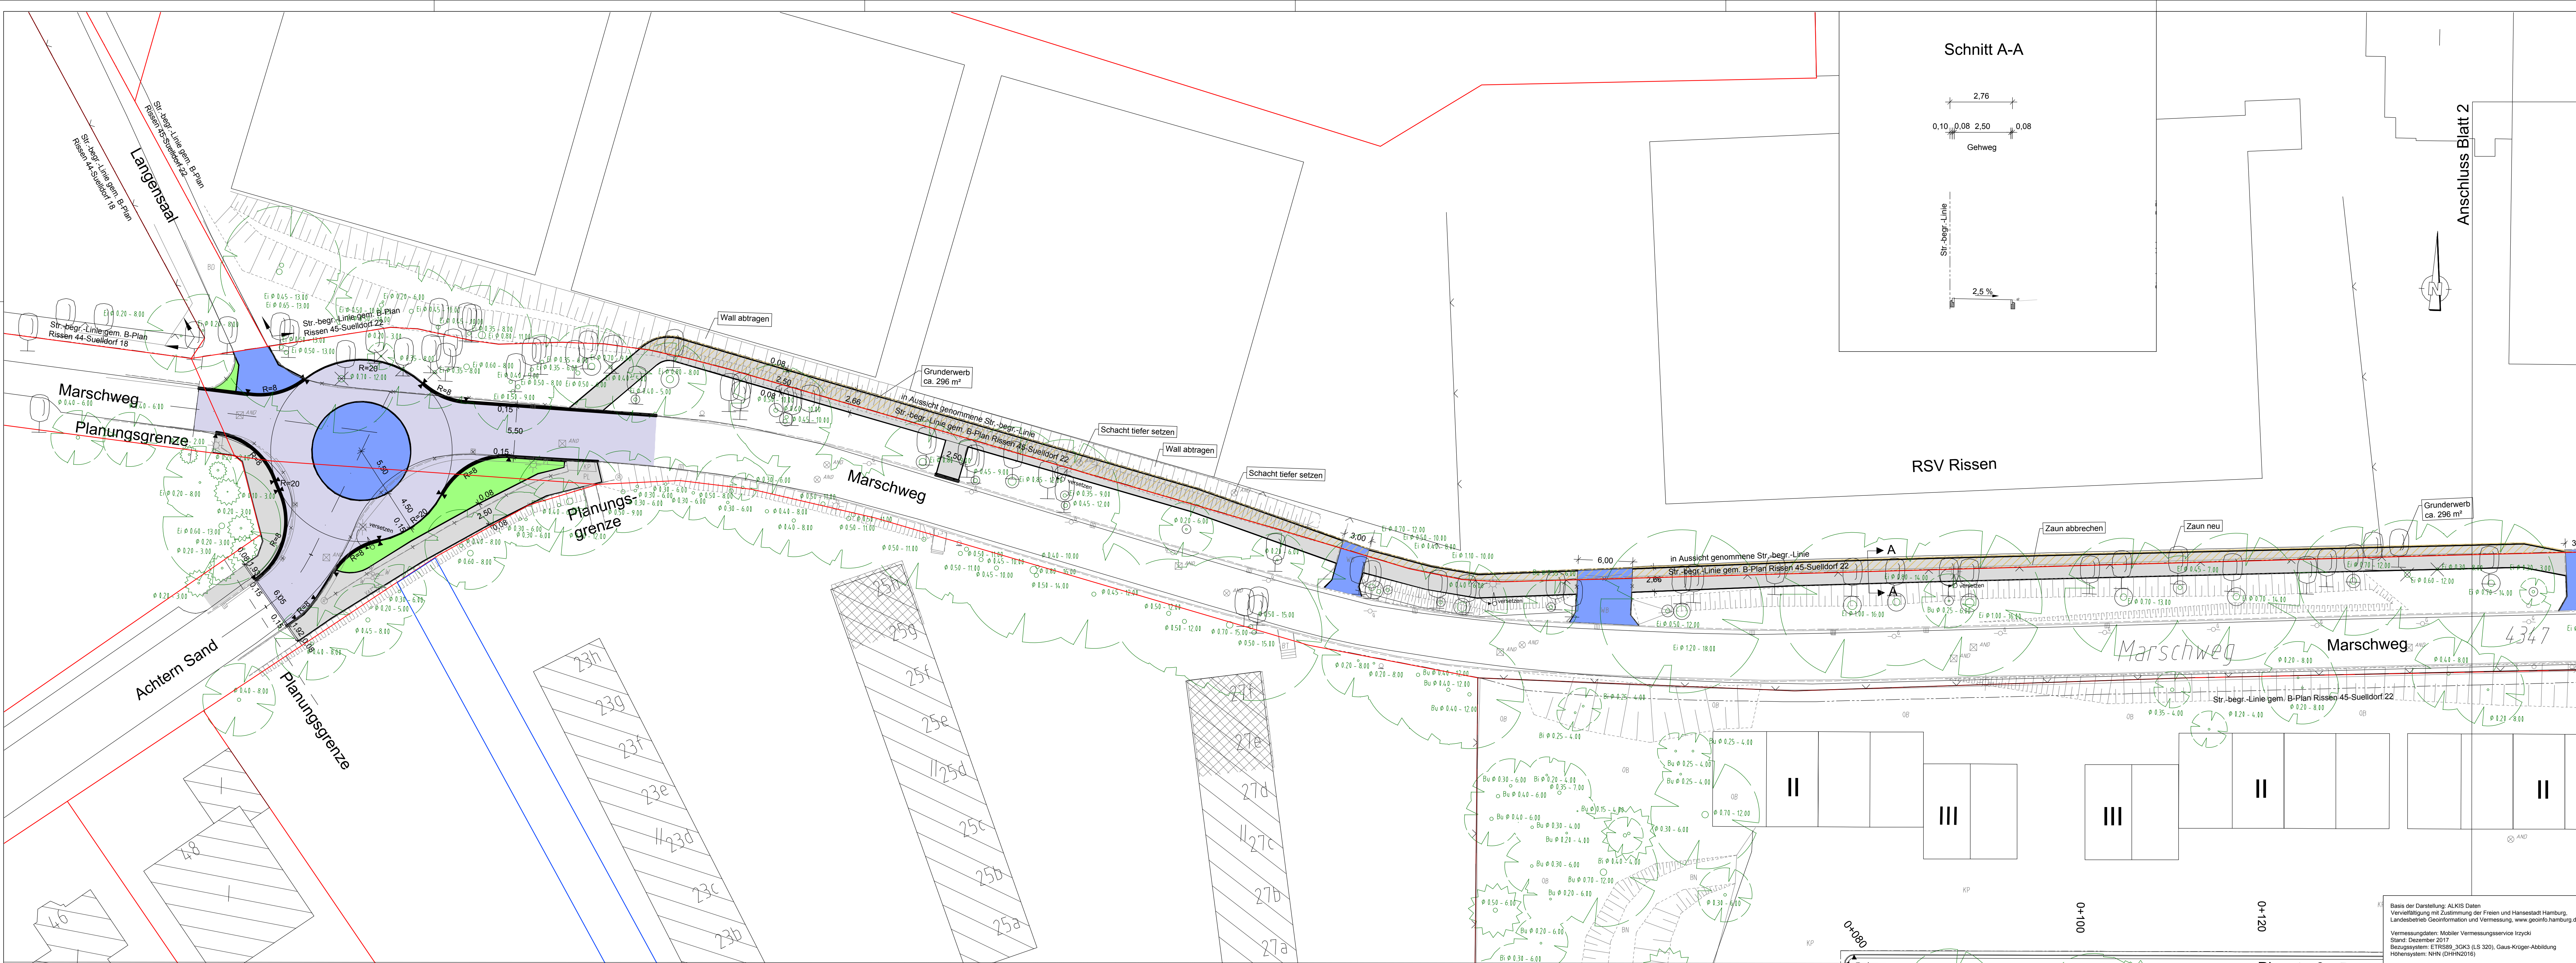

Schnitt A-A

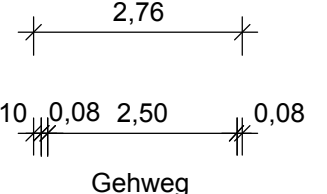

Gehweg

Str.-begr.-Linie

2,5 %

2,76

0,10 0,08 2,50 0,08

Str.-begr.-Linie

2,5 %

2,76

0,10 0,08 2,50 0,08

Str.-begr.-Linie


Legende

- Fahrbahn (Asphalt-Vollausbau), Bk 1,0
- Erneuerung der Asphaltdeckschicht
- Erneuerung der Asphaltdeck- und Binderschicht
- Gussasphalt
- Busverkehrsfläche (Beton)
- Pflasterfläche (Wohnwege)
- Gehwegüberfahrt
- Parkstand (Wabe), Bk 0,3 / Bk 1,8
- Radweg
- Gehweg und sonstige Nebenflächen
- Sicherheitstrennstreifen - Pflaster 25x25
- wassergebundene Decke
- Böschung (Damm / Einschnitt)
- Grünfläche
- AS = Aufmerksamkeitsstreifen
- RF = Richtungsfeld
- SF = Sperrfeld
- BS = Begrenzungstreifen
- Wasserlauf
- Flurstücksgrenze
- in Aussicht genommene Straßenbegrenzungslinie
- Straßenbegrenzungslinie gem. B-Plan
- Planungsgrenze
- Grenze des Erschließungsgebietes

vorhanden / geplant / entfällt

- abges. Hochbord
- Hochbord
- Tiefbord
- Befestigungswechsel
- Fahrbahnmarkierung
- Fahrbahnmarkierung
- Verkehrszeichen
- öffentliche Beleuchtung
- Lichtsignalanlage
- Fahrradanlehnbügel
- Bank
- Eichenpfähle
- Pfosten (umlegbar)
- Baum
- gepl./ vorh./ aufzuh./ umzub.
- Straßenablauf
- Standort Unterflursystembehälter
- Außenmaße 2,0 x 2,0m, Höhe 2,85m

Basis der Darstellung: ALKIS Daten
Vervielfältigung mit Zustimmung der Freien und Hansestadt Hamburg,
Landesbetrieb Geoinformation und Vermessung, www.geoinfo.hamburg.de
Vermessungsdaten: Mobiler Vermessungsservice Izycki
Stand: Dezember 2017
Bezugssystem: ETRS89_3GK3 (LS 320), Gauss-Krüger-Abbildung
Höhenystem: NN (DHHN2016)

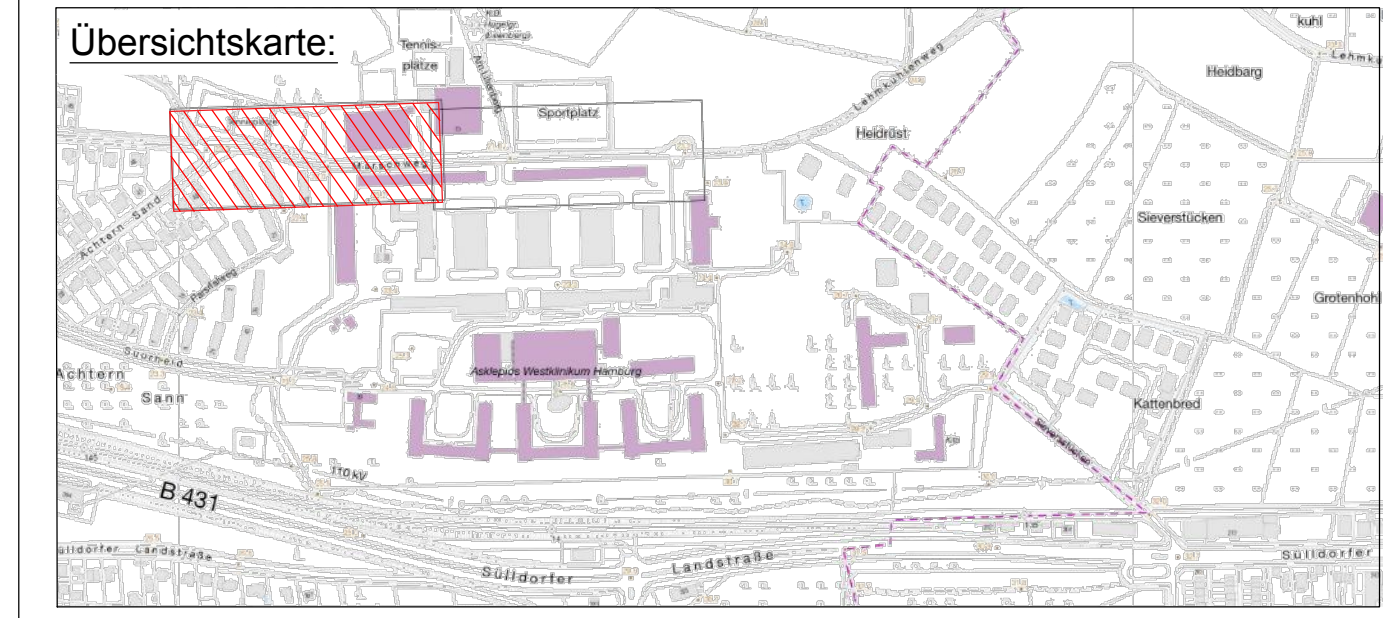

verfasst: Hamburg, den

Sweco GmbH
Hogendamm 41
20097 Hamburg
Zertifiziert durch die TÜV Rheinland Cert GmbH
ISO 9001:2008, ISO 14001:2004, OHSAS 18001:2007

Telefon +49 40 22638159-0
Telefax +49 40 49219450
grz.: 14.01.19
bearb.: 14.01.19 / Kienast
gepr.:

0725-18-031

Vorplanung

Index	Änderungen und Ergänzungen	Bearbeitet (Name)	Leit./ Kurzzeichen und Unterschrift	Datum



Bedarfsräger:

Freie und Hansestadt Hamburg
Bezirksamt Hamburg - Altona
Dezernat Wirtschaft, Bauen und Umwelt
Fachamt Management des öffentlichen Raumes
Tiefbau

Realisierungsträger:

Freie und Hansestadt Hamburg
Bezirksamt Hamburg - Altona
Dezernat Wirtschaft, Bauen und Umwelt
Fachamt Management des öffentlichen Raumes
Tiefbau


Baumaßnahme:	Bebauungsplan Rissen 45 / Sülldorf 22	Datum:	Bearbeitet:
Teilbaumaßnahme:	Umgestaltung des Marschwegs Variante 4	Unterschrift:	ANR 2215
Planinhalt:	Lageplan - Verkehrsplanung	Datum:	Fachtechnisch geprüft:
Zeichnung Nr:	Rahmen-04-02-01	Unterschrift:	ANR 220
Datum:		Datum:	Aufgestellt:
Geprüft:		Unterschrift:	ANR 20
Unterschrift, Technische Aufsicht		Datum:	Freigegeben:
		Unterschrift:	ANR-L

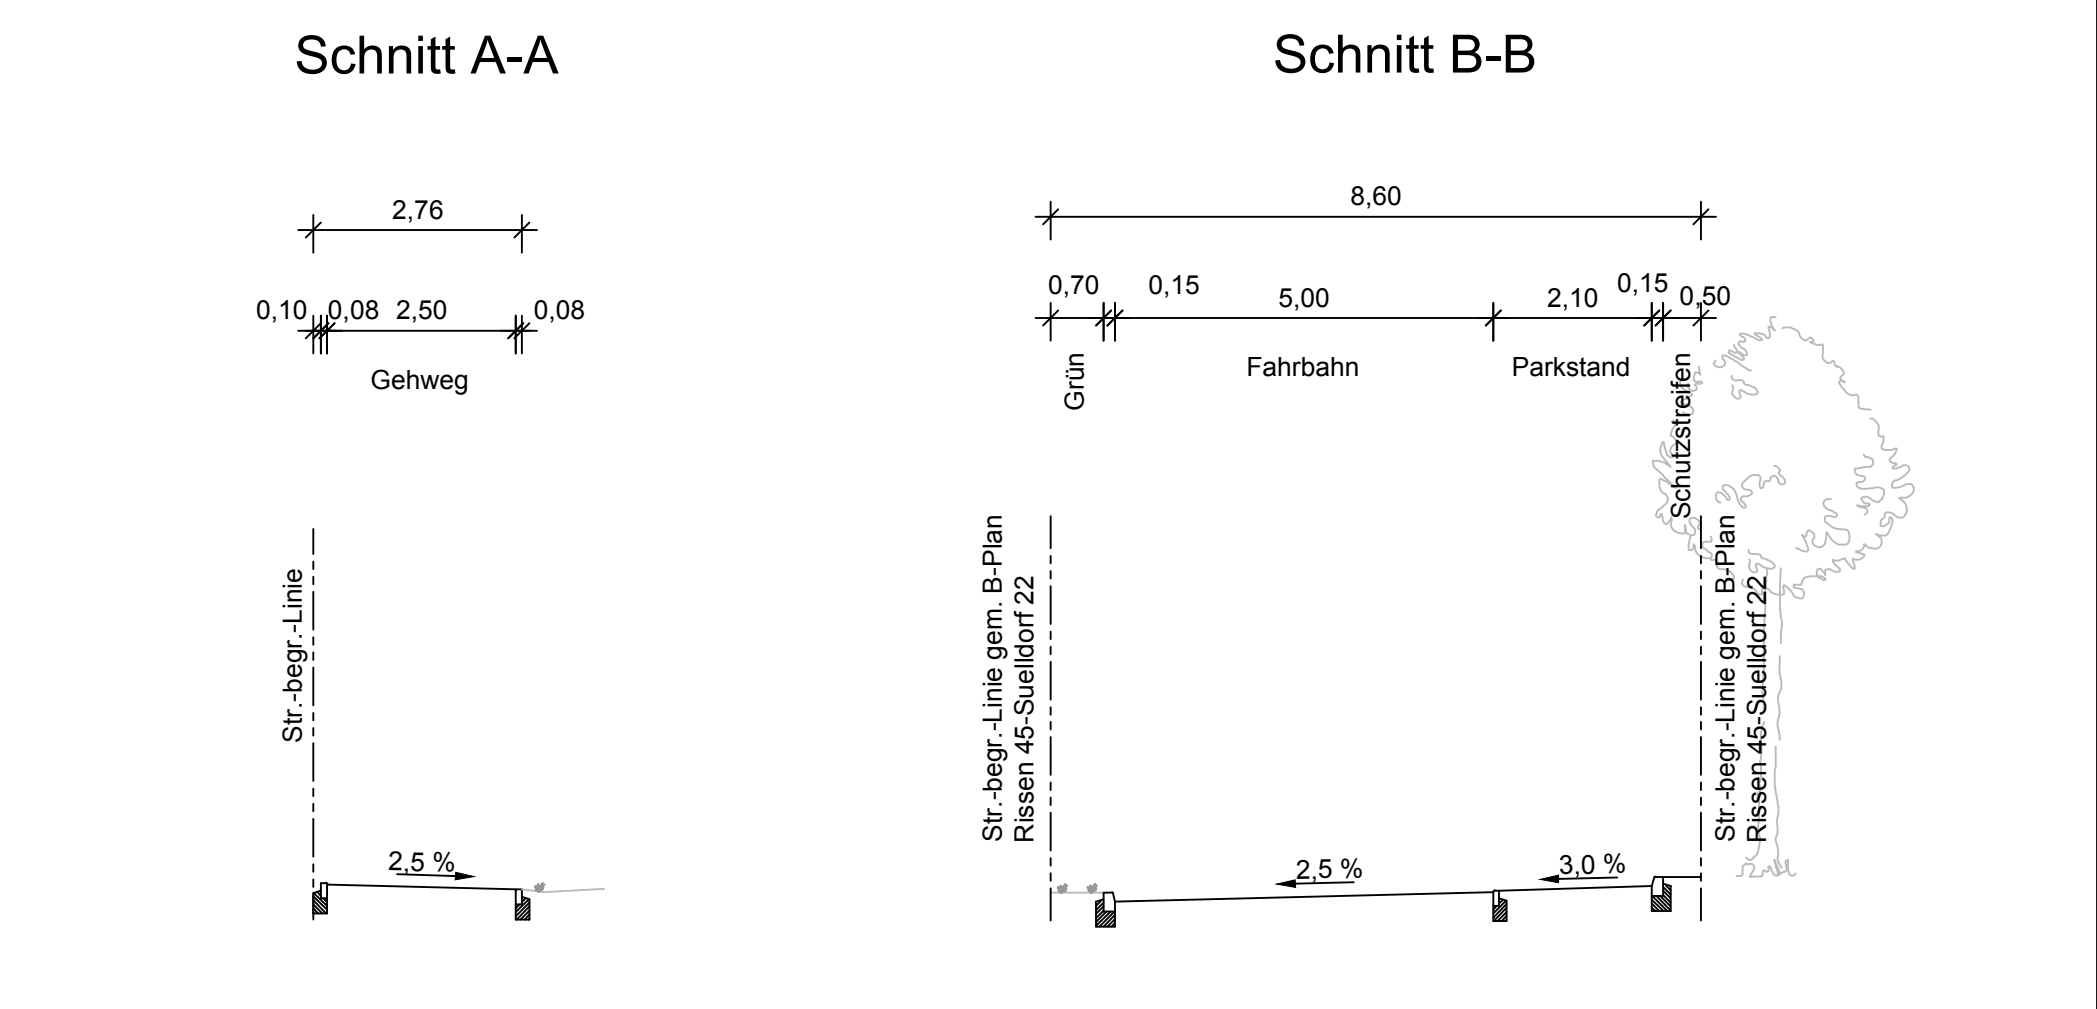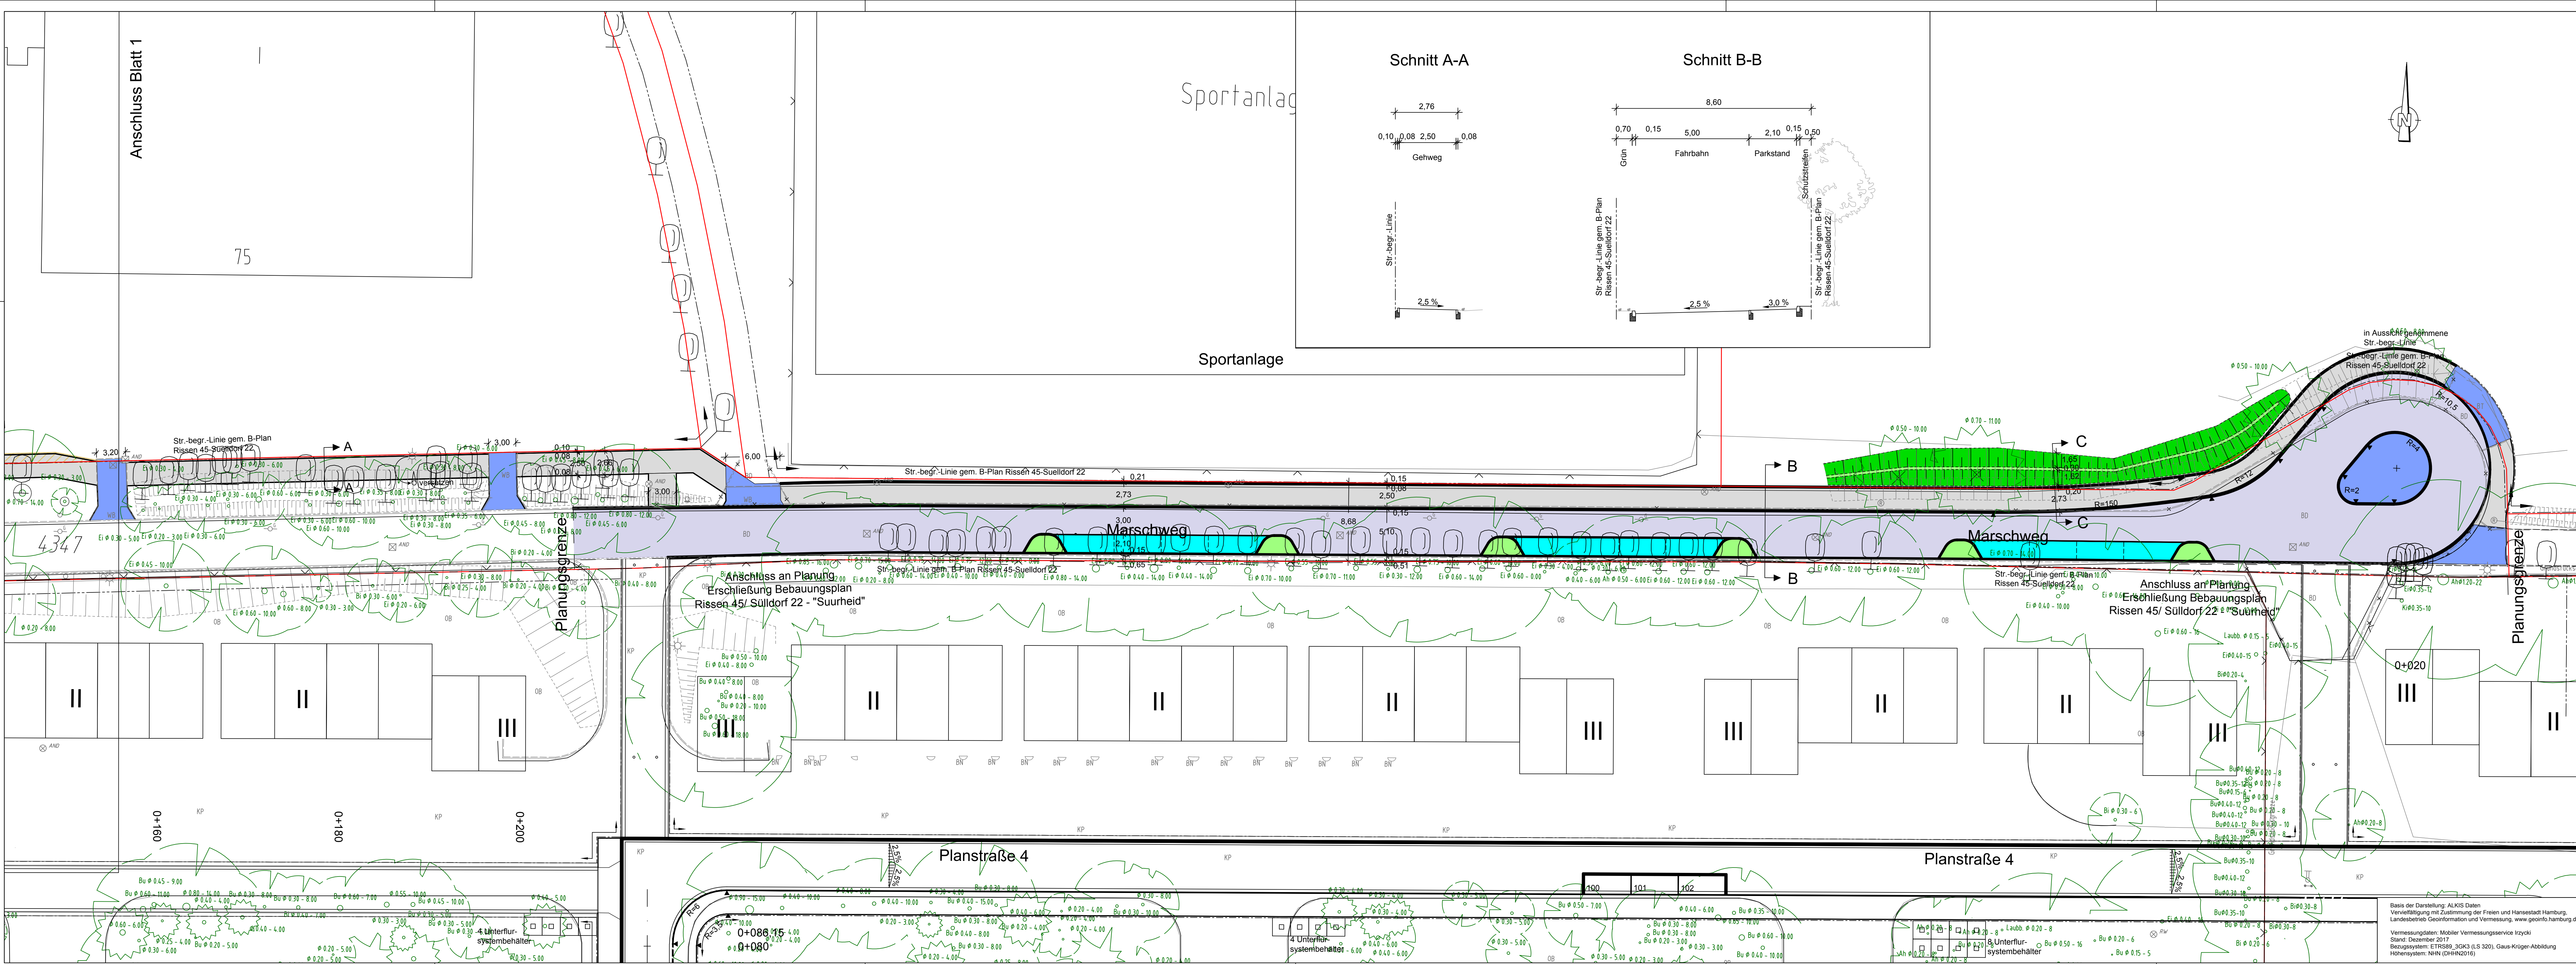

- Legende**
- Fahrbahn (Asphalt-Vollausbau), Bk 1,0
 - Erneuerung der Asphaltdeckschicht
 - Erneuerung der Asphaltdeck- und Binderschicht
 - Gussasphalt
 - Busverkehrsfläche (Beton)
 - Pflasterfläche (Wohnwege)
 - Gehwegüberfahrt
 - Parkstand (Wabe), Bk 0,3 / Bk 1,8
 - Radweg
 - Gehweg und sonstige Nebenflächen
 - Sicherheitstrennstreifen - Pflaster 25x25
 - wassergebundene Decke
 - Böschung (Damm / Einschnitt)
 - Grünfläche
 - AS = Aufmerksamkeitsstreifen
 - RF = Richtungsfeld
 - SF = Sperrfeld
 - BS = Begrenzungsstreifen
 - Wasserlauf
 - Flurstücksgrenze
 - in Aussicht genommene Straßenbegrenzungslinie
 - Straßenbegrenzungslinie gem. B-Plan
 - Planungsgrenze
 - Grenze des Erschließungsgebietes

- vorhanden / geplant / entfällt
- abges. Hochbord
 - Hochbord
 - Tiefbord
 - Befestigungswechsel
 - Fahrbahnmarkierung
 - Fahrbahnmarkierung
 - Verkehrszeichen
 - öffentliche Beleuchtung
 - Lichtsignalanlage
 - Fahrradanlehnbügel
 - Bank
 - Eichenpfähle
 - Posten (umlegbar)
 - Baum
 - gepl./ vorh./ aufzuh./ umzub.
 - Straßenablauf
 - Standort Unterflursystembehälter
 - Außenmaße 2,0 x 2,0m, Höhe 2,85m

Basis der Darstellung: ALKIS Daten
Vervielfältigung mit Zustimmung der Freien und Hansestadt Hamburg,
Landesbetrieb GeoInformation und Vermessung, www.geoinfo.hamburg.de
Vermessungsdaten: Mobiler Vermessungsservice Iryzki
Stand: Dezember 2017
Benutzungssystem: ETRS89_3GKS (LS 320), Gauss-Krüger-Abbildung
Höhen-system: NNH (DHHN2016)

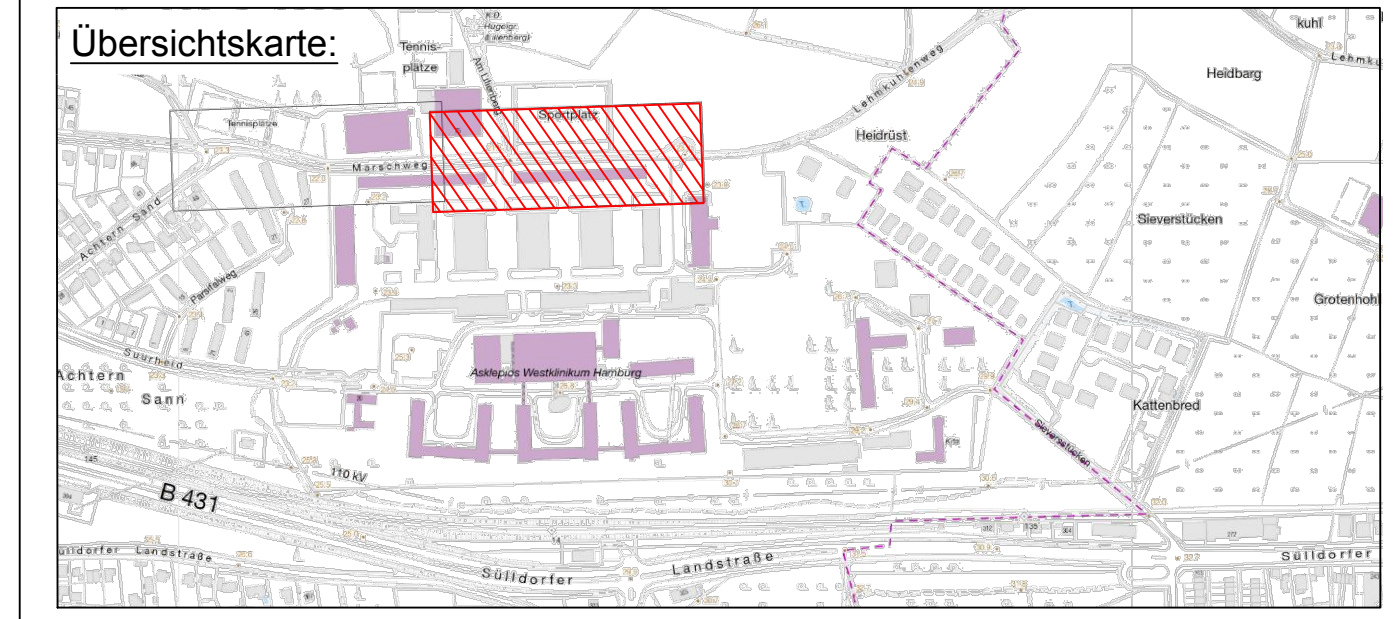

SWECO

verfasst: Hamburg, den

Sweco GmbH
Hägerdamm 41
20097 Hamburg
Telefon +49 40 22638159-0
Telefax +49 40 46219450
Zertifiziert durch die TÜV Rheinland Cert GmbH
ISO 9001:2008, ISO 14001:2004, OHSAS 18001:2007

0725-17-035
Vorplanung
gnc: 14.01.19
bearb: 14.01.19 / Kierast
gppr:

Index	Änderungen und Ergänzungen	Bearbeitet (Name)	Leit- / Kurzzeichen und Unterschrift	Datum

Bedarfsräger: **Freie und Hansestadt Hamburg**
Bezirksamt Hamburg - Altona
Dezernat Wirtschaft, Bauen und Umwelt
Fachamt Management des öffentlichen Raumes
Tiefbau

Realisierungsträger: **Freie und Hansestadt Hamburg**
Bezirksamt Hamburg - Altona
Dezernat Wirtschaft, Bauen und Umwelt
Fachamt Management des öffentlichen Raumes
Tiefbau

Baumaßnahme: **Bebauungsplan
Rissen 45 / Sülldorf 22**

Teilbaumaßnahme: **Umgestaltung des Marschwegs
Variante 4**

Planinhalt: **Lageplan - Verkehrsplanung**

Zeichnung Nr.: **Rahmen-04-02-02**

Datum:

Geprüft:

Datum:

Bearbeitet:

Unterschrift: A/MR 2215

Datum:

Fachtechnisch geprüft:

Unterschrift: A/MR 220

Datum:

Aufgestellt:

Unterschrift: A/MR 20

Datum:

Freigegeben:

Unterschrift: A/MR-L