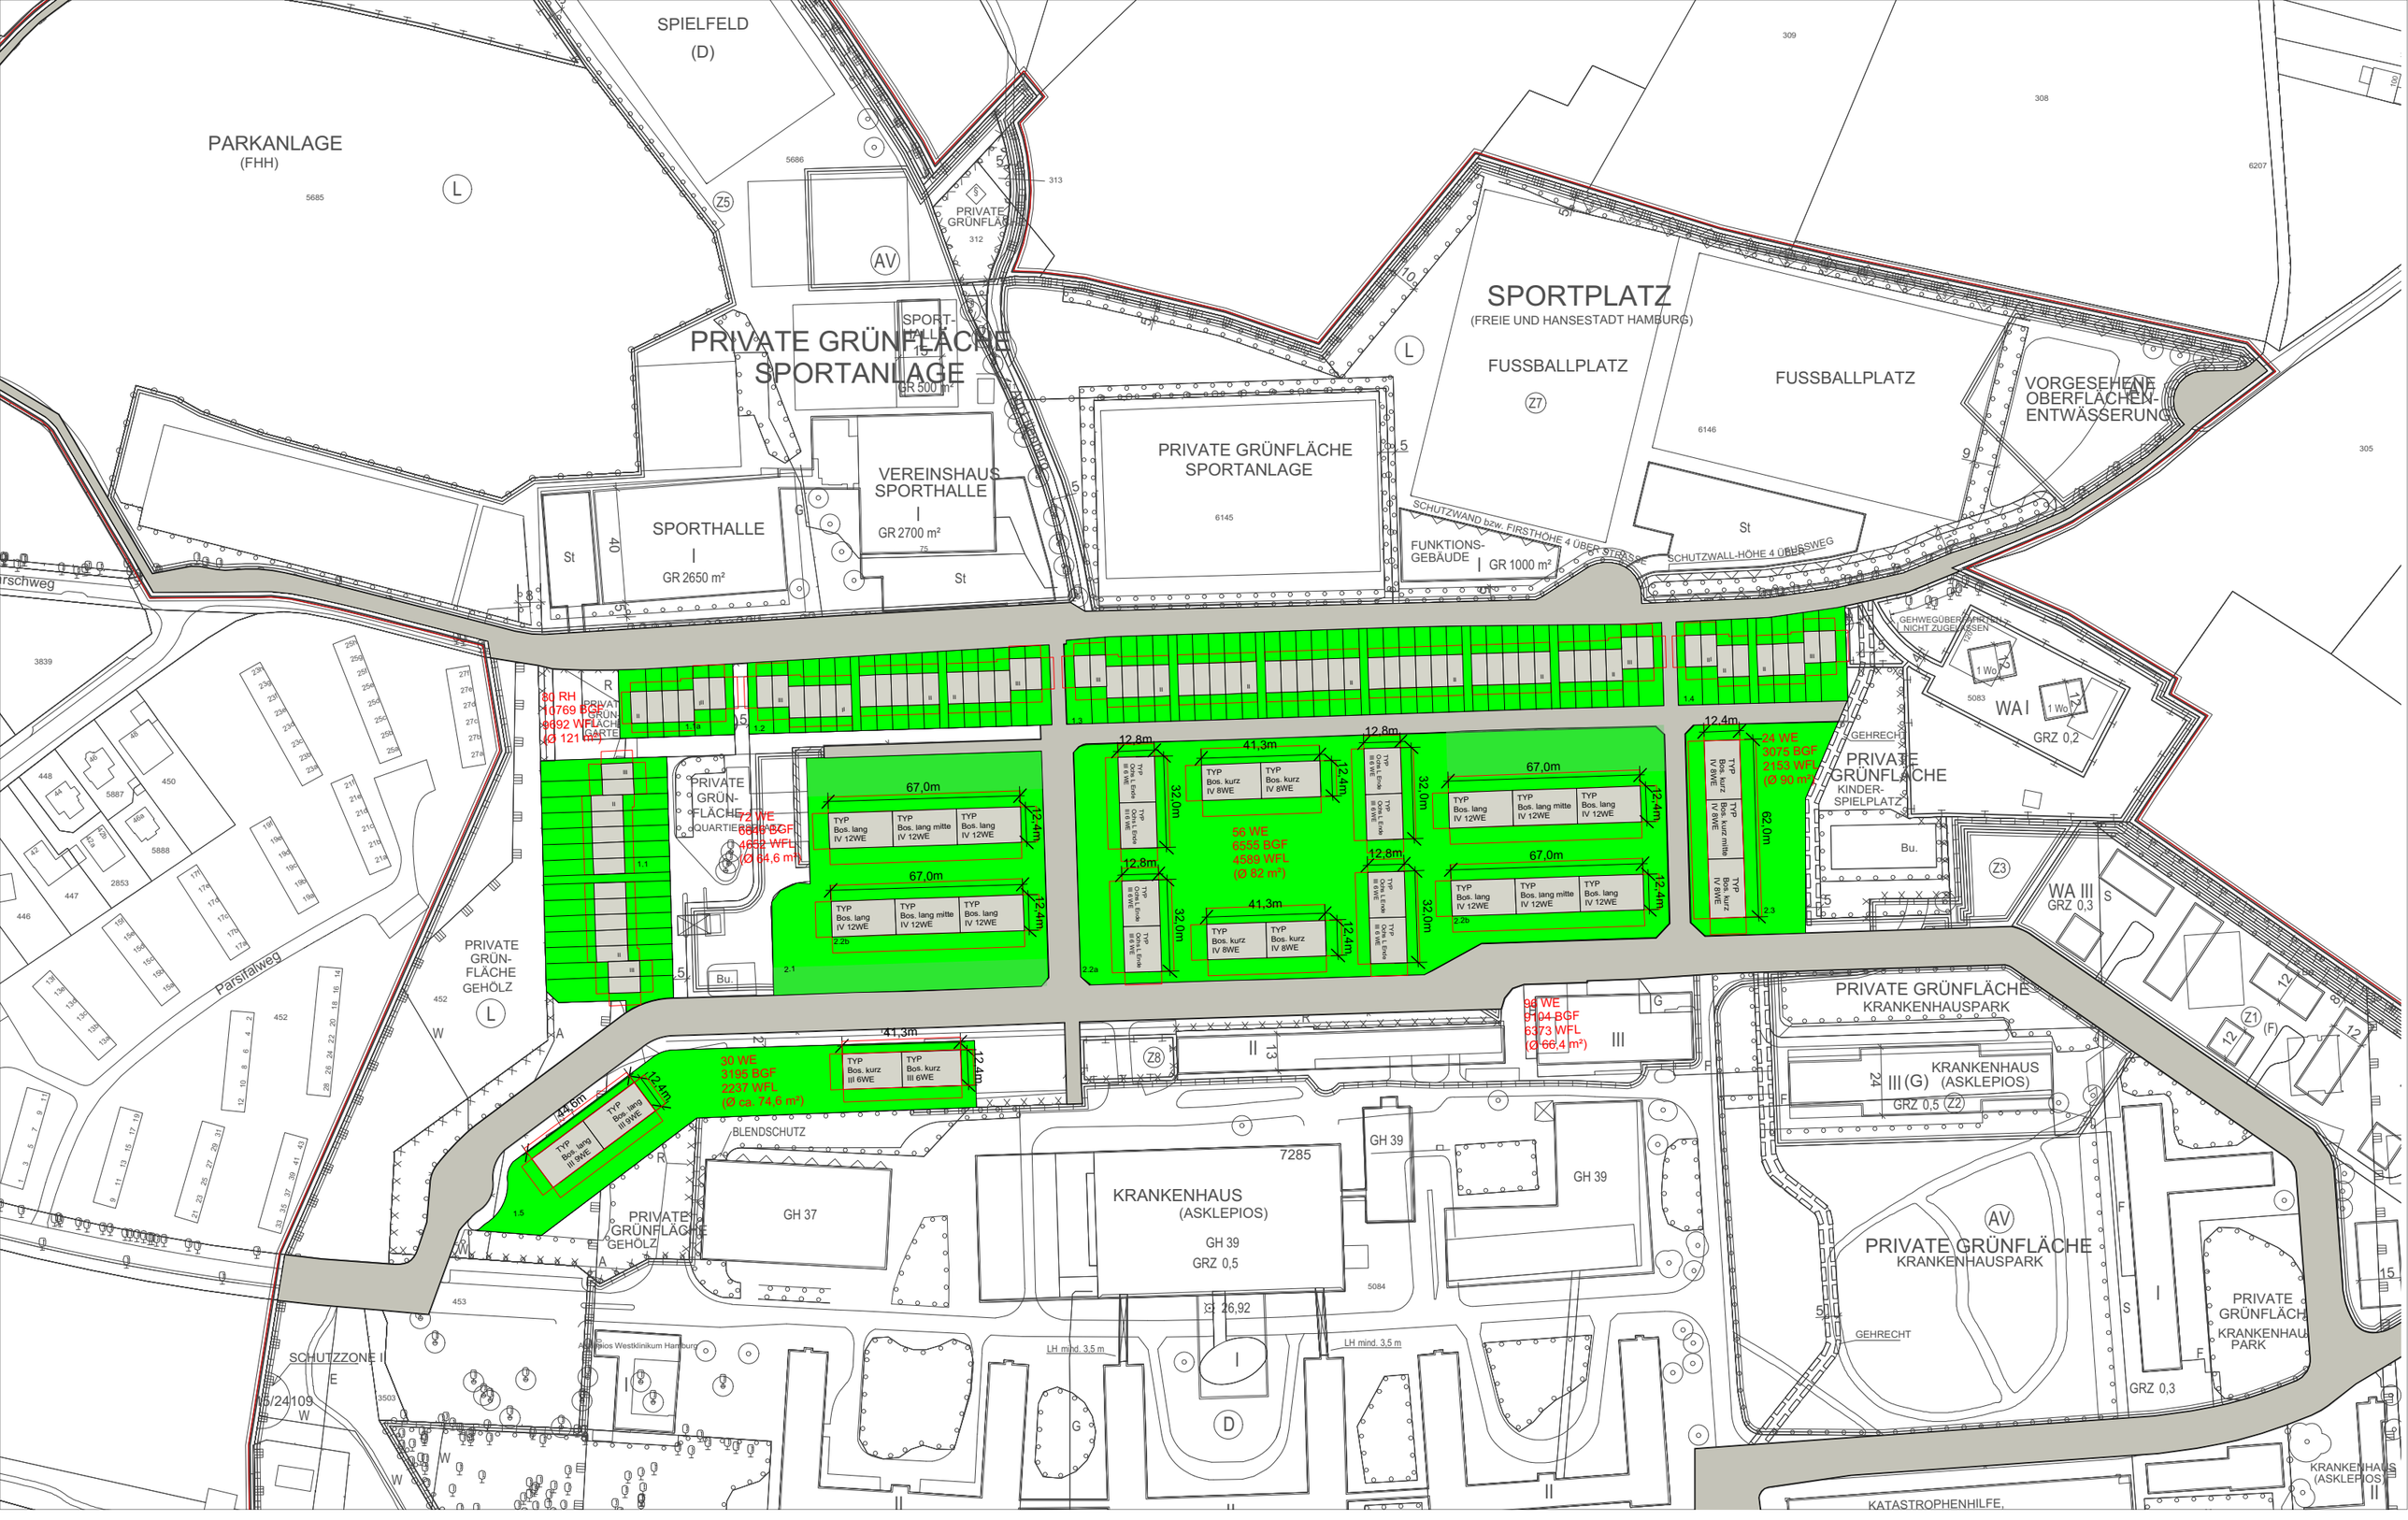

Suurheid - BIMA / Variante 5:
Städtebau basierend auf Typenbauten angelehnt an Bossardstr. und Ochsenweberstr.
278 WE + 80 Reihenhäuser = 358 WE
(durchschnittliche Wohnungsgröße im Geschosswohnungsbau ca. 71 qm)

Stand : 17.01.2017 / OE82 MG